RAP Risorse Ambiente Palermo

**PROGETTO PER LA SPERIMENTAZIONE DELLA RACCOLTA DIFFERENZIATA DI PROSSIMITA' CON CONTENITORI MODULARI – V D'OBBLIGO**

**ELABORATO:**

| PLANIMETRIA | DATA: |
|---|---|
| | REV: |

| | |
|---|---|
| Staff Tecnico<br>Il Progettista<br>(Arch. Fabio Maria Palumbo) | Il Direttore dell'Area Igiene Ambientale<br>(Ing. Antonino Putrone) |
| Il Direttore dell'Esecuzione del Contratto<br>(Ing. Ignazio Ferraro) | Il Responsabile Unico del Procedimento<br>(Ing. Aldo Serraino) |

ECOPUNTO

scala 1:100

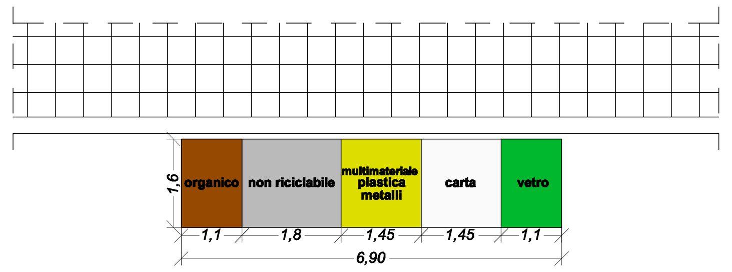


*LEGENDA*

area progetto di raccolta differenziata di "prossimità"

area progetto di V d'Obbligo